


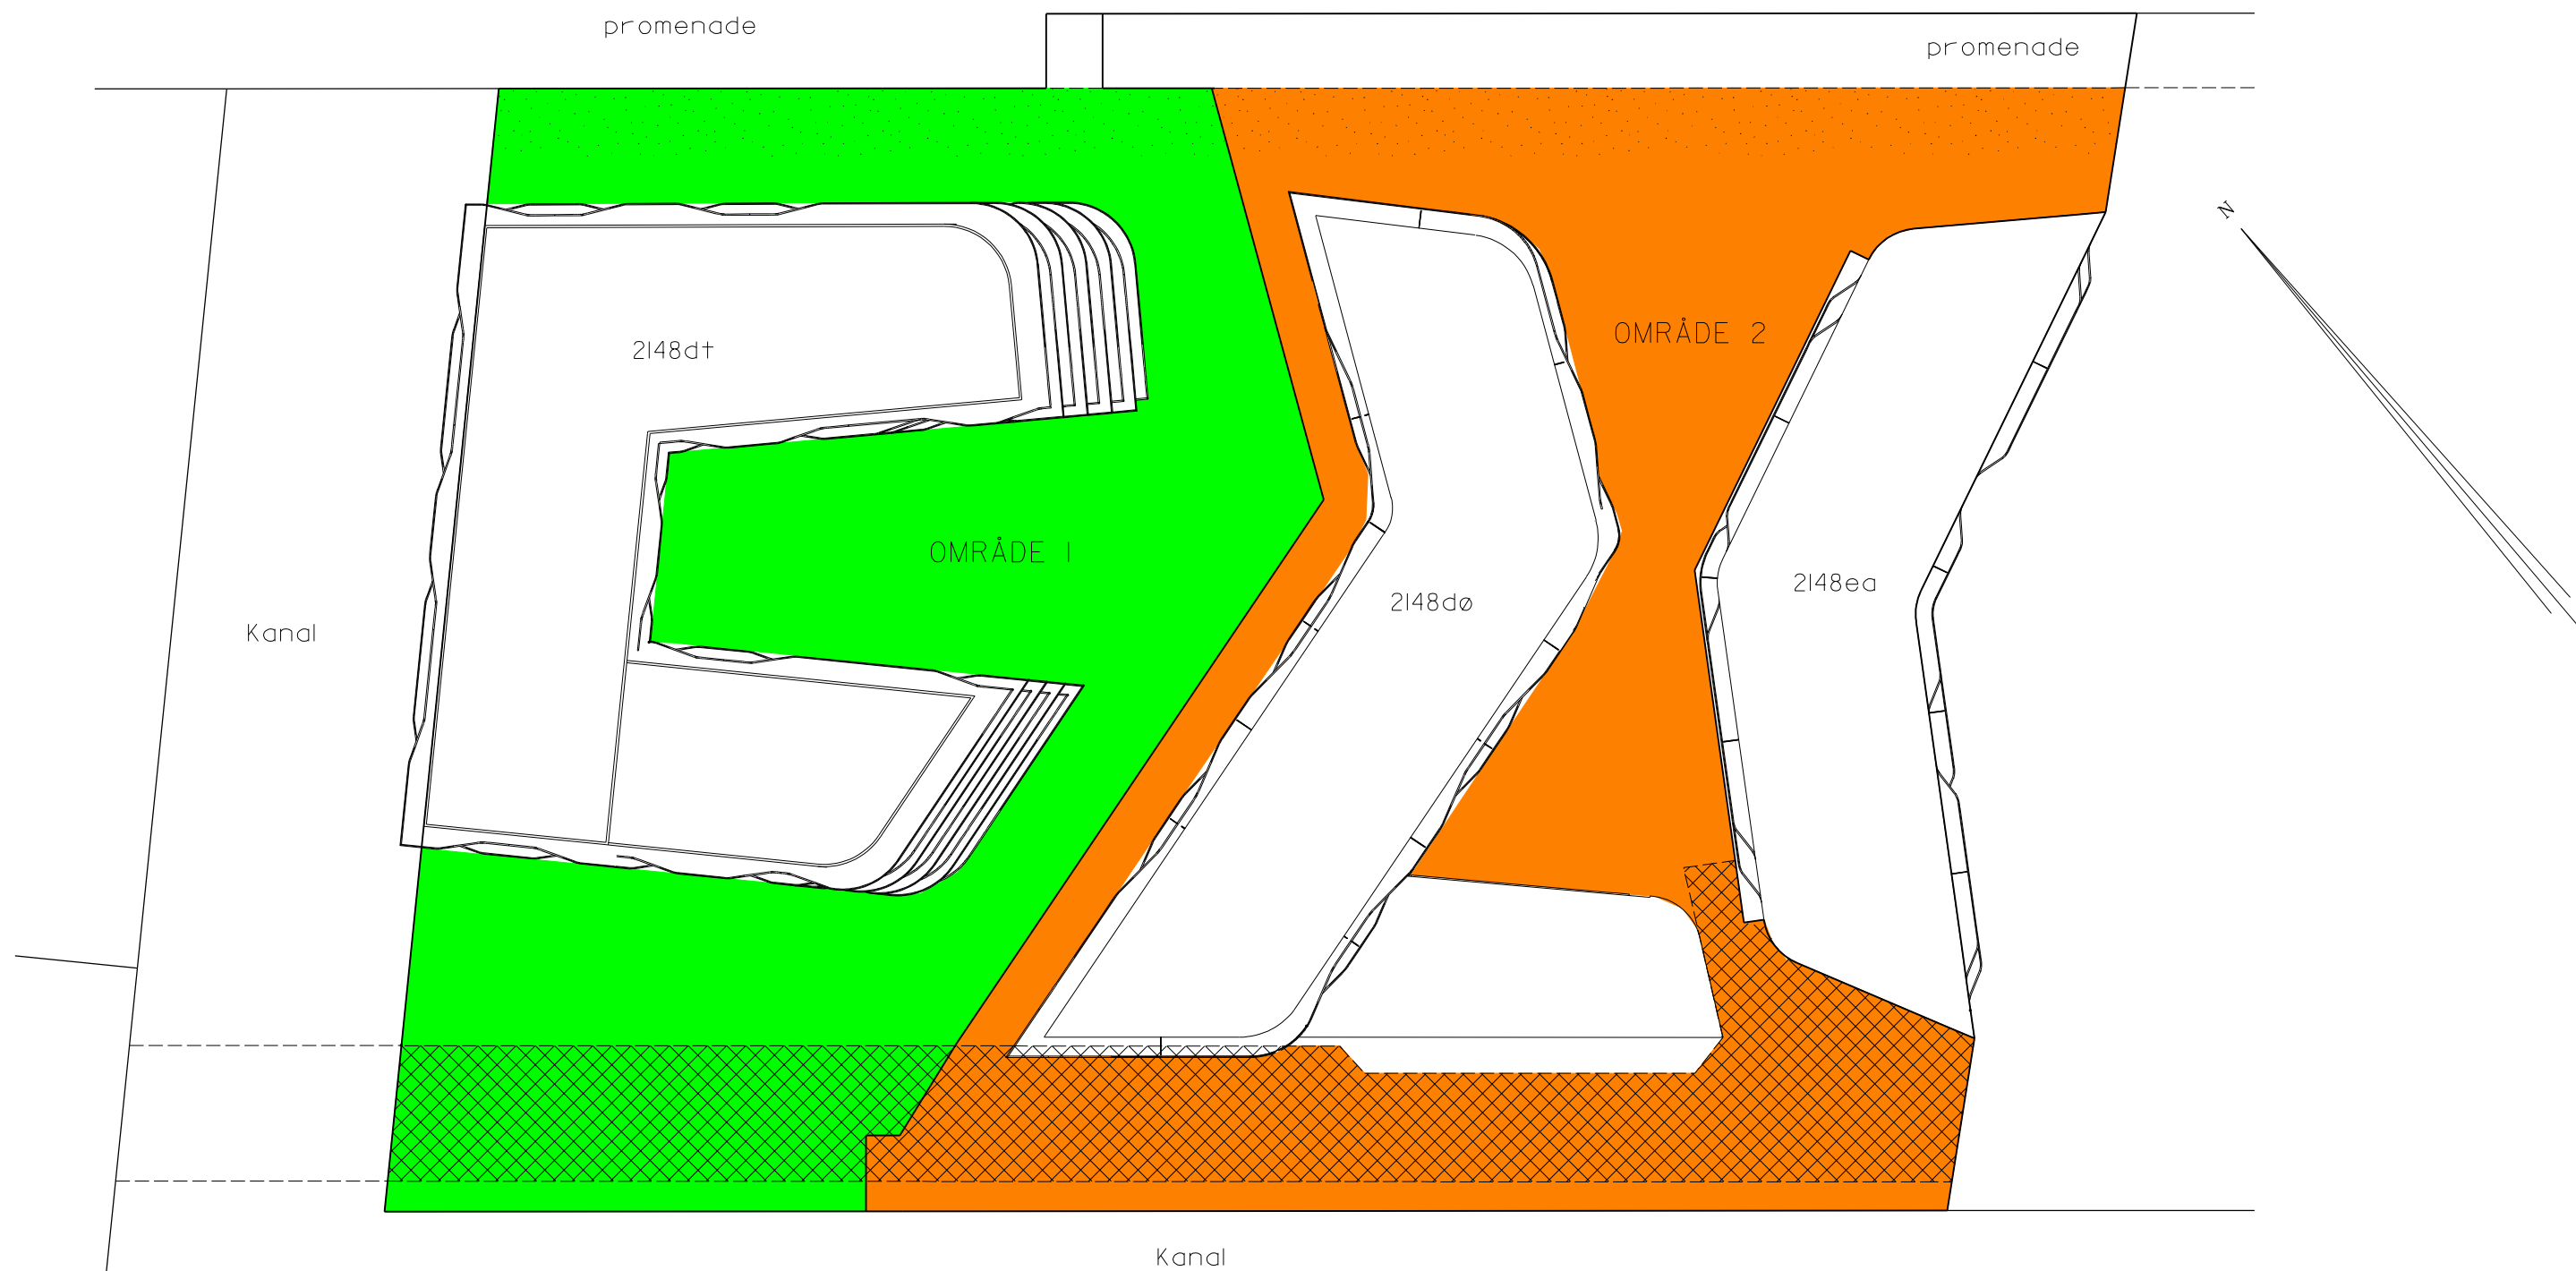

Der er overensstemmelse mellem rids og fremsendt gml-fil

- Fællesarealer område 1, (evt. anlæg i tilknytning til de enkelte bebyggelser jf. 2.5 er ikke vist/markeret)
- Fællesarealer område 2, (evt. anlæg i tilknytning til de enkelte bebyggelser jf. 2.5 er ikke vist/markeret)
- Arealer med offentlig tilgængelighed jf. 2.6
- Privat fællesvej, jf. 2.7

1:500

BILAG I TIL GRUNDEJERFORENINGSVEDTÆGT
Matr.nr. 2148dt, 2148dø og 2148ea Århus Bygrunde

landinspektørfirmaet bøgh & krabbe aps

rosensgade 36 • 8000 Århus C • tlf. 86126388
www.bk-land.dk • e-mail: bk@bk-land.dk • fax. 86125070

6280GF/18.09.2012